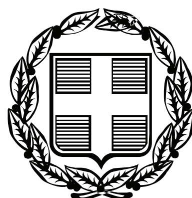


ΕΦΗΜΕΡΙΣ ΤΗΣ ΚΥΒΕΡΝΗΣΕΩΣ

ΤΗΣ ΕΛΛΗΝΙΚΗΣ ΔΗΜΟΚΡΑΤΙΑΣ

ΤΕΥΧΟΣ ΤΕΤΑΡΤΟ **Αρ. Φύλλου 389**

16 Σεπτεμβρίου 2009

ΠΕΡΙΕΧΟΜΕΝΑ

ΑΠΟΦΑΣΕΙΣ

ΑΠΟΦΑΣΕΙΣ

Αριθμ. 72600/3422

Επικύρωση καθορισμού οριογραμμών υδατορέματος, στον οικισμό Κεφαλάρι του Δήμου Καστοριάς, του Ν. Καστοριάς.

Ο ΓΕΝΙΚΟΣ ΓΡΑΜΜΑΤΕΑΣ ΠΕΡΙΦΕΡΕΙΑΣ ΔΥΤΙΚΗΣ ΜΑΚΕΔΟΝΙΑΣ

Έχοντας υπόψη:

1. Τις διατάξεις του άρθρου 5 του ν. 3010/2002 (Φ.Ε.Κ. 91/Α) με το οποίο ρυθμίζονται θέματα καθορισμού οριογραμμών ρεμάτων και την παράγραφος 3β, με την οποία ορίζεται ότι η επικύρωση του καθορισμού των οριογραμμών γίνεται με απόφαση του Γενικού Γραμματέα της οικείας Περιφέρειας.

2. Την υπ' αριθμ. 3046/304/89/ΦΕΚ 59Δ/3.2.1989 απόφαση του αναπληρωτή Υπουργού ΠΕ.ΧΩ.ΔΕ, «Κτιριοδομικός Κανονισμός», και ειδικότερα το άρθρο 6 δόμηση κοντά σε ρέματα, όπως ισχύει σήμερα.

3. Την υπ' αριθμ. 246/2007 απόφαση του Δημοτικού Συμβουλίου του Δήμου Καστοριάς, με την οποία γνωμοδοτεί θετικά ως προς την οριοθέτηση του υδατορέματος, στην περιοχή της διανομής αγρών στο υπ'αριθμόν 59 και 610 όπως φαίνεται στον κτηματολογικό χάρτη υπ'αριθμό 2 του υπουργείου Γεωργίας, στον οικισμό Κεφαλαρίου του Δήμου Καστοριάς, του Ν. Καστοριάς.

4. Το υπ' αριθ. ΚΘ/687/24.3.2009 έγγραφο της Δ/νσης Τεχν. Υπηρ. Ν.Α. Καστοριάς, με το οποίο αποστάλθηκε θεωρημένη η μελέτη οριοθέτησης του θέματος στη ΔΔΕ/ΠΔΜ.

5. Το τοπογραφικό διάγραμμα, της διανομής αγρών στο υπ'αριθμόν 59 και 610 όπως φαίνεται στον κτηματολογικό χάρτη υπ'αριθμό 2 του υπουργείου Γεωργίας, στον οικισμό Κεφαλαρίου του Δήμου Καστοριάς, στο συνολικό μήκος του υδατορέματος (σημεία Α, 43, 42, Ω68, Ω69, Ω70) και εκατέρωθεν της βαθιάς γραμμής του υδατορέματος (στο χώρο επέμβασης) εξαρτημένα, από κρατικό δίκτυο συντεταγμένων (γεωδαιτικό σύστημα Ε.Γ.Σ. Α 87), αποφασίζουμε:

Επικυρώνουμε τις καθορισθείσες οριογραμμές του υδατορέματος όπως φαίνονται στο τοπογραφικό διάγραμμα, της διανομής αγρών στο υπ'αριθμόν 59 και 610 όπως φαίνεται στον κτηματολογικό χάρτη υπ'αριθμό 2 του υπουργείου Γεωργίας, στον οικισμό Κεφαλαρίου του Δήμου Καστοριάς, στο συνολικό μήκος του υδατορέματος (σημεία Α, 43, 42, ..., Ω68, Ω69, Ω70) και εκατέρωθεν της βαθιάς γραμμής του υδατορέματος (στο χώρο επέμβασης) εξαρτημένα, από κρατικό δίκτυο συντεταγμένων (γεωδαιτικό σύστημα Ε.Γ.Σ.Α 87). Το τοπογραφικό ελέγχθηκε στις 24.3.2009 από τον Χαράλαμπο Σπυρόπουλο Αγρ. Τοπογράφο Μηχανικό και Θεωρήθηκε από την Ιφιγένεια Μίσχου Πολιτικό Μηχανικό, Διευθύντρια της Δ/νσης Τεχν.Υπηρ. Ν.Α. Καστοριάς και συνοδεύει την παρούσα απόφαση επικύρωσης.


Η ισχύς της παρούσης απόφασης αρχίζει από την δημοσίευσή της στην Εφημερίδα της Κυβερνήσεως.

Η απόφαση αυτή με το τοπογραφικό διάγραμμα να δημοσιευθούν στην Εφημερίδα της Κυβερνήσεως.

Κοζάνη, 24 Αυγούστου 2009

Ο Γενικός Γραμματέας Περιφέρειας

ΑΝΔΡΕΑΣ ΛΕΟΥΔΗΣ

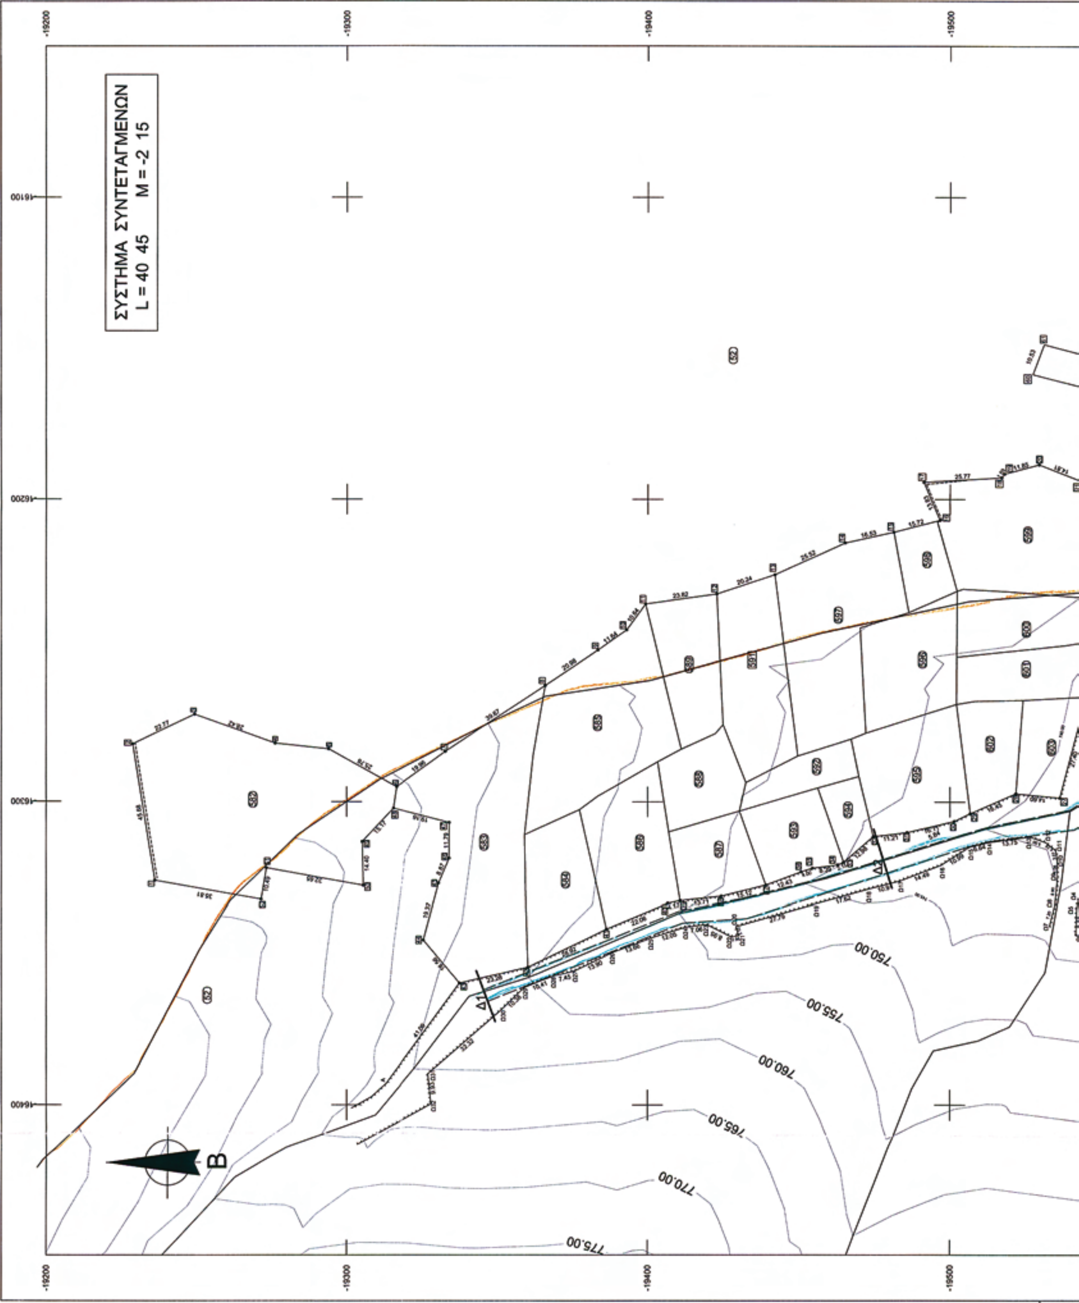


Συνοδεύει την με αριθμ.
Απόφαση Γενικού Γραμματέα Περιφέρειας Δυτ. Μακεδονίας

Καστοριά 24-03-09
Ελέγχθηκε σύμφωνα με την παράγραφο 2 του άρθρου 5 του Ν. 3010/2002
Ο ελέγξας
Ρ. ΤΟΠΟΓΡΑΦΟΣ ΜΗΧ.

Θεωρήθηκε
Η Διευθύντρια
Ιφιγένεια Μάγκου

ΕΘΝΙΚΟ ΤΥΠΟΓΡΑΦΕΙΟ
Για τεχνικούς λόγους στο σχεδιάγραμμα, έγινε σμίκρυνση, κατά ποσοστό 40%

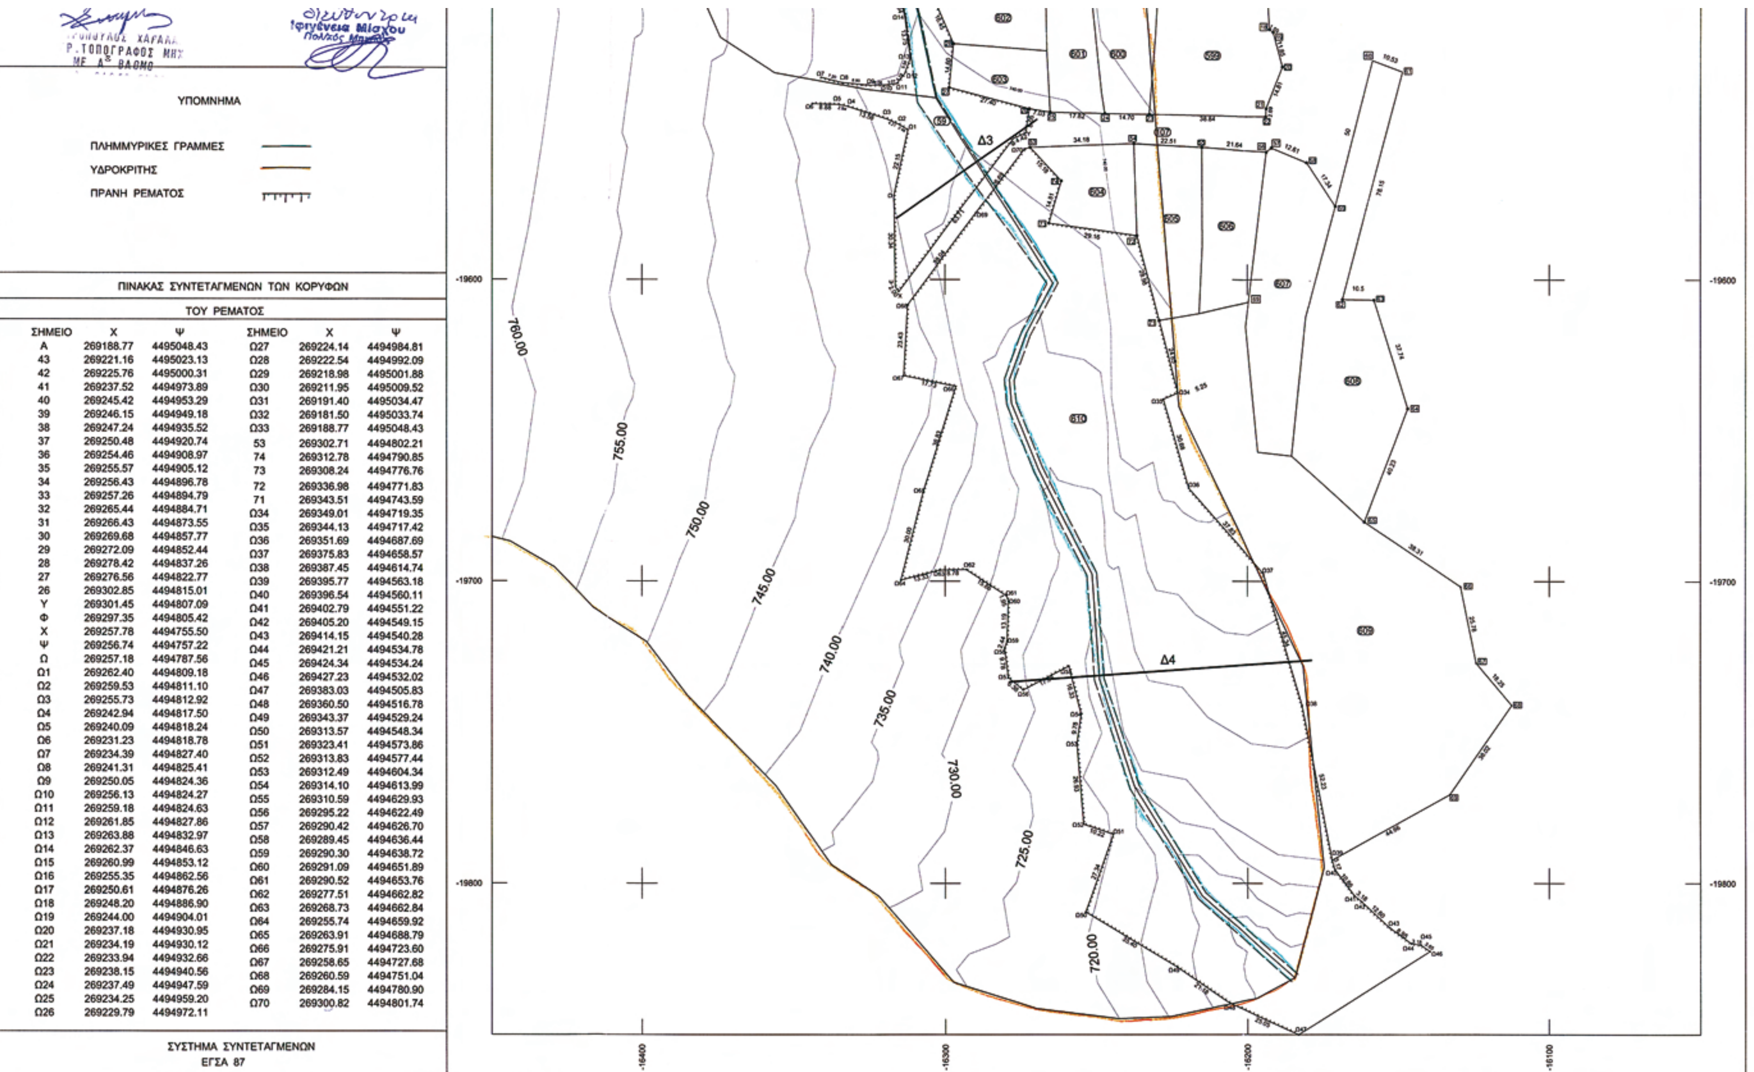

ΠΙΝΑΚΑΣ ΣΥΝΤΕΤΑΓΜΕΝΩΝ ΤΩΝ ΚΟΡΥΦΩΝ

ΤΟΥ ΡΕΜΑΤΟΣ

ΣΗΜΕΙΟ	Χ	Ψ	ΣΗΜΕΙΟ	Χ	Ψ
Α	269188.77	4495048.43	Ω27	269224.14	4494984.81
43	269221.16	4495023.13	Ω28	269222.54	4494992.09
42	269225.76	4495000.31	Ω29	269218.98	4495001.88
41	269237.52	4494973.89	Ω30	269211.95	4495009.52
40	269245.42	4494953.29	Ω31	269191.40	4495034.47
39	269246.15	4494949.18	Ω32	269181.50	4495033.74
38	269247.24	4494935.52	Ω33	269188.77	4495048.43
37	269250.48	4494920.74	53	269302.71	4494802.21
36	269254.46	4494908.97	74	269312.78	4494790.85
35	269255.57	4494905.12	73	269308.24	4494776.76
34	269256.43	4494896.78	72	269336.98	4494771.83
33	269257.26	4494894.79	71	269343.51	4494743.59
32	269265.44	4494884.71	Ω34	269349.01	4494719.35
31	269266.43	4494873.55	Ω35	269344.13	4494717.42
30	269269.68	4494857.77	Ω36	269351.69	4494687.69
29	269272.09	4494852.44	Ω37	269375.83	4494658.57
28	269278.42	4494837.26	Ω38	269387.45	4494614.74
27	269276.56	4494822.77	Ω39	269395.77	4494563.18
26	269302.85	4494815.01	Ω40	269396.54	4494560.11
Υ	269301.45	4494807.09	Ω41	269402.79	4494551.22
Φ	269297.35	4494805.42	Ω42	269405.20	4494549.15
Χ	269257.78	4494755.50	Ω43	269414.15	4494540.28
Ψ	269256.74	4494757.22	Ω44	269421.21	4494534.78
Ω	269257.18	4494787.56	Ω45	269424.34	4494534.24
Ω1	269262.40	4494809.18	Ω46	269427.23	4494532.02
Ω2	269259.53	4494811.10	Ω47	269383.03	4494505.83
Ω3	269255.73	4494812.92	Ω48	269360.50	4494516.78
Ω4	269242.94	4494817.50	Ω49	269343.37	4494529.24
Ω5	269240.09	4494818.24	Ω50	269313.57	4494548.34
Ω6	269231.23	4494818.78	Ω51	269323.41	4494573.86
Ω7	269234.39	4494827.40	Ω52	269313.83	4494577.44
Ω8	269241.31	4494825.41	Ω53	269312.49	4494604.34
Ω9	269250.05	4494824.36	Ω54	269314.10	4494613.99
Ω10	269256.13	4494824.27	Ω55	269310.59	4494629.93
Ω11	269259.18	4494824.63	Ω56	269295.22	4494622.49
Ω12	269261.85	4494827.86	Ω57	269290.42	4494626.70
Ω13	269263.88	4494832.97	Ω58	269289.45	4494636.44
Ω14	269262.37	4494846.63	Ω59	269290.30	4494638.72
Ω15	269260.99	4494853.12	Ω60	269291.09	4494651.89
Ω16	269255.35	4494862.56	Ω61	269290.52	4494653.76
Ω17	269250.61	4494876.26	Ω62	269277.51	4494662.82
Ω18	269248.20	4494886.90	Ω63	269268.73	4494662.84
Ω19	269244.00	4494904.01	Ω64	269255.74	4494659.92
Ω20	269237.18	4494930.95	Ω65	269263.91	4494688.79
Ω21	269234.19	4494930.12	Ω66	269275.91	4494723.60
Ω22	269233.94	4494932.66	Ω67	269258.65	4494727.68
Ω23	269238.15	4494940.56	Ω68	269260.59	4494751.04
Ω24	269237.49	4494947.59	Ω69	269284.15	4494780.90
Ω25	269234.25	4494959.20	Ω70	269300.82	4494801.74
Ω26	269229.79	4494972.11			

ΣΥΣΤΗΜΑ ΣΥΝΤΕΤΑΓΜΕΝΩΝ
ΕΓΣΑ 87

Αριθμ. 4216 (2)

Κήρυξη ως αναδασωτέας έκτασης, εμβαδού Ε= 35.937,92 τ.μ., στη θέση «Φτερωτή Αχλαδιά», Δημοτικού Διαμερίσματος Νικήτης, του Δήμου Σιθωνίας Ν. Χαλκιδικής.

Ο ΓΕΝΙΚΟΣ ΓΡΑΜΜΑΤΕΑΣ ΠΕΡΙΦΕΡΕΙΑΣ ΚΕΝΤΡΙΚΗΣ ΜΑΚΕΔΟΝΙΑΣ

Έχοντας υπόψη:

1. Τις διατάξεις του άρθρου 117 παρ. 3 του Συντάγματος της χώρας.

2. Τις Διατάξεις του ν. 998/1979 «Περί Προστασίας Δασών κ.λπ. και ειδικότερα.

Ι. Του άρθρου 41 παρ. 1.

ΙΙ. Του άρθρου 38

3. Τις Διαταγές του Υπουργείου Γεωργίας

Ι. 160417/1180/8.7.1970

ΙΙ. 182447/3049/24.9.1980

4. Την υπ' αριθμ. 4358/12.8.2009, Πρόταση του Δασαρχείου Πολυγύρου.

5. Τις Διατάξεις του άρθρου 1 παρ. 2 του ν. 2503/1997 «Μεταβίβαση αρμοδιοτήτων στον Γενικό Γραμματέα Περιφέρειας».

6. Την υπ' αριθ. 8063/30.10.2008 απόφαση του Γενικού Γραμματέα της Περιφέρειας Κεντρικής Μακεδονίας με «ανάθεση αρμοδιοτήτων και μεταβίβαση του δικαιώματος υπογραφής, με εντολή Γ.Γ.Π.Κ.Μ. αποφάσεων, εγγράφων... κ.λπ..».

7. Από την απόφαση αυτή, δεν προκαλείται δαπάνη σε βάρος του Κρατικού Προϋπολογισμού, αποφασίζουμε:

Κηρύσσουμε ως αναδασωτέα έκταση εμβαδού τριάντα πέντε χιλιάδων εννιακοσίων τριάντα επτά και ενενήντα δύο τετραγωνικών μέτρων (Ε = 35.937,92 τ.μ.), στη θέση, «Φτερωτή Αχλαδιά», Δημοτικού Διαμερίσματος Νικήτης, του Δήμου Σιθωνίας, Ν. Χαλκιδικής, με σκοπό την προστασία και την αναδάσωση με φυσική αναγέννηση της έκτασης που καταστράφηκε από πυρκαγιά.

Η έκταση με στοιχεία Α,Β,Γ,.. ΕΙ,ΖΙ,Α εμβαδού Ε= 35.937,92 τ.μ., συνορεύει:

Βόρεια: Με δασοσκεπή έκταση χαλεπίου Πεύκης.
Νότια: Με δασοσκεπή έκταση χαλεπίου Πεύκης.
Ανατολικά: Με δασοσκεπή έκταση χαλεπίου Πεύκης.
Αυτικά: Με δασοσκεπή έκταση χαλεπίου Πεύκης.

Όπως φαίνεται στο συνημμένο διάγραμμα που αποτελεί αναπόσπαστο μέρος της απόφασης αυτής.

Η απόφαση αυτή να δημοσιευθεί στην Εφημερίδα της Κυβερνήσεως.

Πολύγυρος, 17 Αυγούστου 2009

Με εντολή Γενικού Γραμματέα Περιφέρειας
Ο Διευθυντής Δασών
ΕΛΕΥΘΕΡΙΟΣ ΠΙΤΣΟΚΟΣ

ΕΘΝΙΚΟ ΤΥΠΟΓΡΑΦΕΙΟ
Για τεχνικούς λόγους στο σχεδιάγραμμα, έγινε σμίκρυνση, κατά ποσοστό 83%

Εμβαδό οικοπέδου			
α/α	X (m)	Y (m)	S (m)
Α	477566.32	4447643.54	15.06
Β	477577.54	4447633.48	18.32
Γ	477579.42	4447615.26	14.12
Δ	477589.43	4447605.30	20.33
Ε	477604.61	4447591.78	15.61
Ζ	477611.31	4447577.68	61.59
Η	477633.92	4447520.40	47.32
Θ	477620.26	4447475.09	60.86
Ι	477589.78	4447422.41	21.27
Κ	477606.15	4447408.83	17.58
Λ	477599.85	4447392.41	43.69
Μ	477585.60	4447351.11	23.62
Ν	477562.76	4447357.13	15.36
Ξ	477550.30	4447348.15	60.30
Ο	477492.60	4447330.64	17.58
Π	477475.02	4447330.32	24.78
Ρ	477451.22	4447337.21	16.85
Σ	477455.16	4447353.59	23.03
Τ	477454.83	4447376.62	14.06
Υ	477449.10	4447389.45	35.55
Φ	477449.34	4447425.00	30.88
Χ	477459.00	4447454.33	24.70
Ψ	477475.81	4447472.43	41.76
Ω	477480.02	4447513.97	34.09
Α1	477482.53	4447547.97	23.70
Β1	477497.69	4447566.18	21.97
Γ1	477519.38	4447569.71	16.85
Δ1	477534.47	4447577.22	27.54
Ε1	477532.57	4447604.69	22.50
Ζ1	477552.66	4447594.56	50.85
Α	477566.32	4447643.54	
Ε = 35937.92τ.μ.			

Αποτύπωση της Έκτασης σε Απόσπασμα
Φ.Χ. ΝΙΚΗΤΑΣ 1:50.000 Γ.Υ.Σ.
L=40°15'/M=-0°15'



ΥΠΟΜΝΗΜΑ

→ Θέση δασικής έκτασης που εκχερσώθηκε παράνομα

____ Επαρχιακό οδικό δίκτυο

ΠΟΛΥΓΥΡΟΣ, 04-08-2009
Η ΣΥΝΤΑΚΤΗΣ


ΜΕΛΕΤΙΑΔΟΥ ΓΕΣΘΗΜΑΝΗ
ΔΑΣΟΛΟΓΟΣ ΜΕ Β' ΒΑΘΜΟ

ΕΛΕΓΧΘΗΚΕ
Ο ΔΑΣΑΡΧΗΣ ΠΟΛΥΓΥΡΟΥ

ΙΩΑΝΝΗΣ ΤΣΙΡΕΛΑΣ
ΔΑΣΟΛΟΓΟΣ ΜΕ Α' ΒΑΘΜΟ

ΘΕΩΡΗΘΗΚΕ
Ο Δ/ΝΤΗΣ ΔΑΣΩΝ Ν. ΧΑΛΚΙΔΙΚΗΣ

ΕΛΕΥΘΕΡΙΟΣ ΠΙΤΣΟΚΟΣ
ΔΑΣΟΛΟΓΟΣ ΜΕ Α' ΒΑΘΜΟ

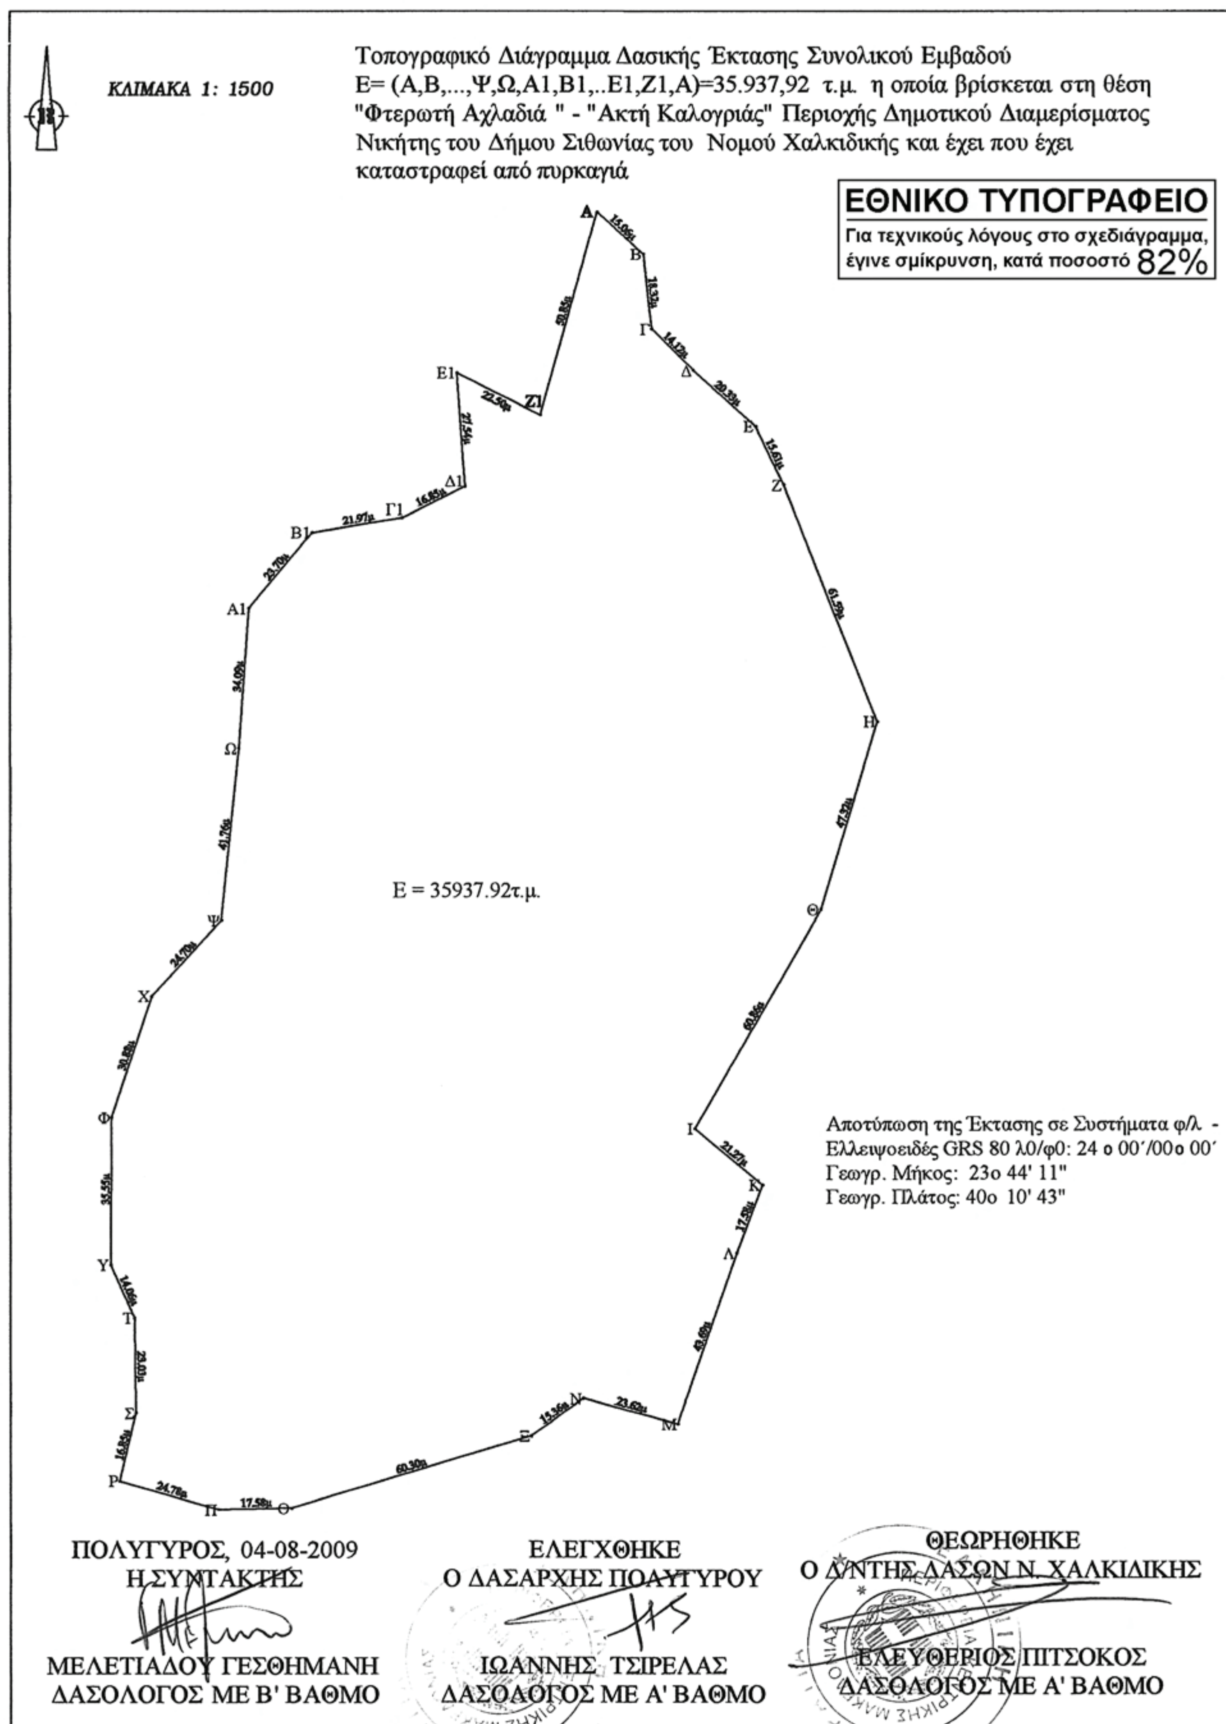
ΚΛΙΜΑΚΑ 1: 1500
Τοπογραφικό Διάγραμμα Δασικής Έκτασης Συνολικού Εμβαδού
Ε= (Α,Β,...,Ψ,Ω,Α1,Β1,..Ε1,Ζ1,Α)=35.937,92 τ.μ. η οποία βρίσκεται στη θέση
"Φτερωτή Αχλαδιά " - "Ακτή Καλογριάς" Περιοχής Δημοτικού Διαμερίσματος
Νικήτης του Δήμου Σιθωνίας του Νομού Χαλκιδικής και έχει που έχει
καταστραφεί από πυρκαγιά
ΕΘΝΙΚΟ ΤΥΠΟΓΡΑΦΕΙΟ
Για τεχνικούς λόγους στο σχεδιάγραμμα,
έγινε σμίκρυνση, κατά ποσοστό 82%
Ε = 35937.92τ.μ.
Αποτύπωση της Έκτασης σε Συστήματα φ/λ -
Ελλειψοειδές GRS 80 λ0/φ0: 24 ο 00΄/00ο 00΄
Γεωγρ. Μήκος: 23ο 44' 11"
Γεωγρ. Πλάτος: 40ο 10' 43"
ΠΟΛΥΓΥΡΟΣ, 04-08-2009
Η ΣΥΝΤΑΚΤΗΣ
ΜΕΛΕΤΙΑΔΟΥ ΓΕΣΘΗΜΑΝΗ
ΔΑΣΟΛΟΓΟΣ ΜΕ Β' ΒΑΘΜΟ
ΕΛΕΓΧΘΗΚΕ
Ο ΔΑΣΑΡΧΗΣ ΠΟΛΥΓΥΡΟΥ
ΙΩΑΝΝΗΣ ΤΣΙΡΕΛΑΣ
ΔΑΣΟΛΟΓΟΣ ΜΕ Α' ΒΑΘΜΟ
ΘΕΩΡΗΘΗΚΕ
Ο Δ/ΝΤΗΣ ΔΑΣΩΝ Ν. ΧΑΛΚΙΔΙΚΗΣ
ΕΛΕΥΘΕΡΙΟΣ ΠΙΤΣΟΚΟΣ
ΔΑΣΟΛΟΓΟΣ ΜΕ Α' ΒΑΘΜΟ

Αριθμ. 4493 (3)

Καθορισμός χρήσεων παραχωρούμενων δημόσιων εκτάσεων του αγροκτήματος Μεσσούνης του Δήμου Αιγείρου.

Ο ΝΟΜΑΡΧΗΣ ΡΟΔΟΠΗΣ

Έχοντας υπόψη:

1. Τις διατάξεις του άρθρου 62 του π.δ. 30/1996 (ΦΕΚ 21 Α΄/96).

2. Τις διατάξεις του άρθρου 3 του ν. 1512/1985 περί καθορισμού χρήσεων παραχωρούμενων δημόσιων εκτάσεων.

3. Το υπ' αριθμ. 9380/2.9.2009 έγγραφο της Δ/νσης Αγροτικής Ανάπτυξης Ν. Ροδόπης, με το οποίο ζητείται ο καθορισμός χρήσης γης για το υπ' αριθμ. 542α τεμάχιο, έκτασης 99.044 τ.μ., του αγροκτήματος «Μεσσούνη» Ν. Ροδόπης, προοριζόμενο να παραχωρηθεί στο Υπουργείο Μεταφορών και Επικοινωνιών - Υπηρεσία Πολιτικής Αεροπορίας - Γενική Δ/νση Αερομεταφορών, για την κατασκευή Αεροδρομίου Γενικής Αεροπορίας.

4. Το υπ' αριθμ. Δ.Υ/30.7.2009 έγγραφο της Δ/νσης Αγροτικής Ανάπτυξης Ν. Ροδόπης.

5. Το υπ' αριθμ. 1856/5.8.2009 έγγραφο της Δ/νσης Τοπογραφικής Ν. Ροδόπης με συν. Τοπογραφικό διάγραμμα.

6. Το υπ' αριθμ. 3477/27.7.2009 έγγραφο της ΙΘ΄ Εφορείας Προϊστορικών και Κλασικών Αρχαιοτήτων.

7. Το υπ' αριθμ 967/24.7.2009 έγγραφο της Δ/νσης Τουρισμού ΑΜ.Θ.

8. Το υπ' αριθμ. 2101/24.7.2009 έγγραφο της Δ/νσης Υγείας Ν. Ροδόπης.

9. Το υπ' αριθμ. 3388/23.7.2009 έγγραφο της Δ/νσης Δασών Περιφέρειας ΑΜ.Θ.

10. Το υπ' αριθμ. ΔΠΠ 3728/4.8.2009 έγγραφο της Δ/νσης Πολεοδομίας Περιβάλλοντος Ν. Ροδόπης.

11. Την υπ' αριθμ. 92/2009 απόφαση του Δημοτικού Συμβουλίου Αιγείρου Ν. Ροδόπης, αποφασίζουμε:

Καθορίζουμε την χρήση για το υπ' αριθμ. 542α τεμάχιο, έκτασης 99.044 τ.μ., όπως εμφαίνονται στο απόσπασμα τοπογραφικού διαγράμματος του αγροκτήματος Μεσσούνης του Δήμου Αιγείρου, της Δ/νσης Τοπογραφικής Ν. Ροδόπης, σαν αερομεταφορική, προκειμένου να παραχωρηθεί στο Υπουργείο Μεταφορών και Επικοινωνιών - Υπηρεσία Πολιτικής Αεροπορίας - Γενική Δ/νση Αερομεταφορών, για την κατασκευή Αεροδρομίου Γενικής Αεροπορίας.

2. Η απόφαση αυτή αφορά μόνο τον προσδιορισμό χρήσης γης της συγκεκριμένης έκτασης, σύμφωνα με το άρθρο 3 του ν. 1512/1985 και δεν απαλλάσσει τον ενδιαφερόμενο από της προβλεπόμενες από την κείμενη νομοθεσία άδειες και εγκρίσεις για την ολοκλήρωση της παραχώρησης.

Η απόφαση αυτή να δημοσιευθεί στην εφημερίδα της κυβέρνησης.

Κομοτηνή, 2 Σεπτεμβρίου 2009


Ο Νομάρχης

ΑΡΙΣΤΕΙΔΗΣ ΓΙΑΝΝΑΚΙΔΗΣ

Πρόχειρο διάγραμμα Αναδασμού αγρ/τος Αριθ. Πρωτ. 1851
"ΜΕΣΣΟΥΝΗ" (κάμπος) Ν. Ροδόπης
έτους 2004
ΚΛΙΜΑΞ 1: 5.000



ΕΛΛΗΝΙΚΗ ΔΗΜΟΚΡΑΤΙΑ
ΠΕΡΙΦΕΡΕΙΑ ΑΝ. ΜΑΚΕΔ. - ΘΡΑΚΗΣ
ΝΟΜΟΣ ΡΟΔΟΠΗΣ
ΝΟΜ/ΚΗ ΑΥΤΟΔ/ΣΗ ΡΟΔΟΠΗΣ ΕΒΡΟΥ
ΝΟΜ/ΚΟ ΔΙΑΜΕΡΙΣΜΑ ΡΟΔΟΠΗΣ
Δ/ΝΣΗ ΤΟΠΟΓΡΑΦΙΚΗΣ
Ταχ. Δ/νση Ιωαννίνων 28
Τηλέφωνο: 9.888 - 37788

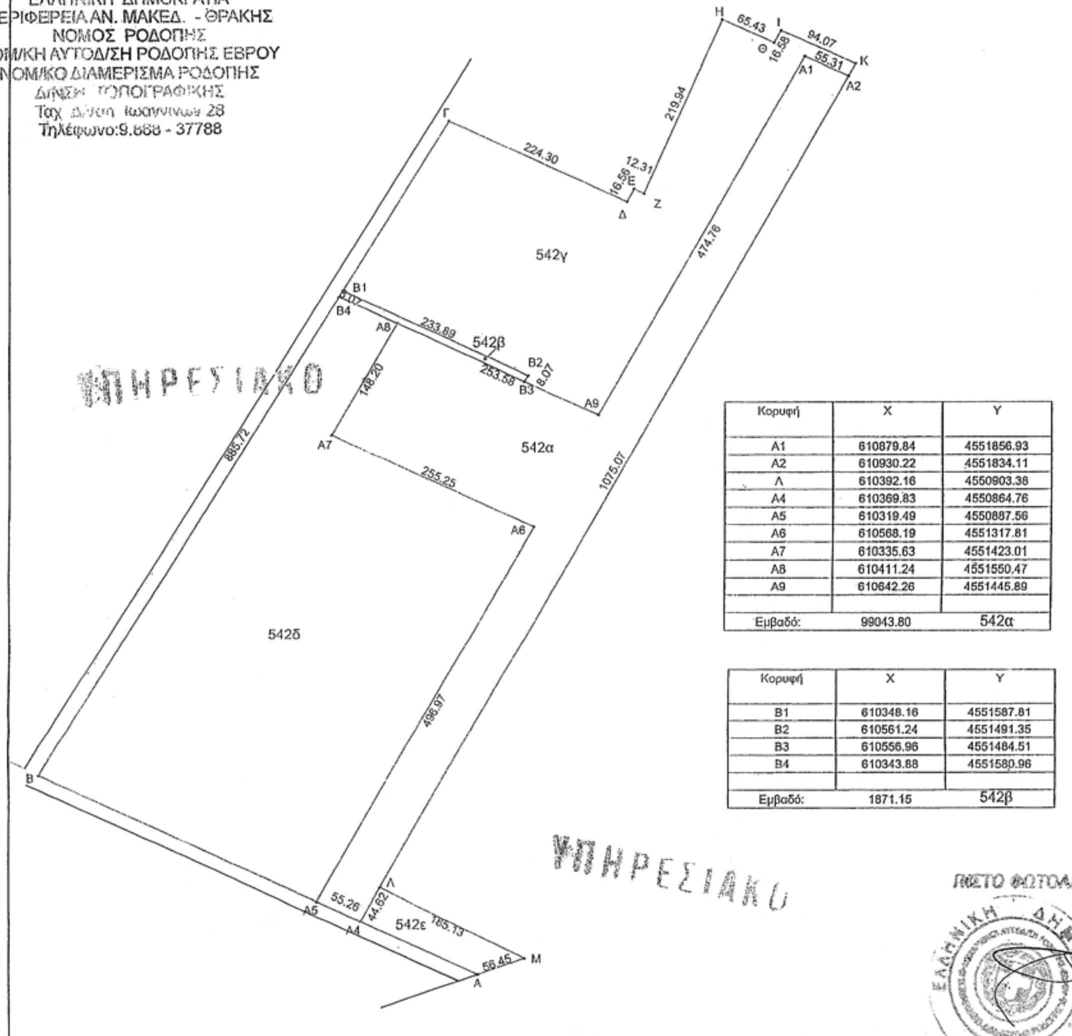

Κορυφή	X	Y
Α1	610879.84	4551856.93
Α2	610930.22	4551834.11
Λ	610392.16	4550903.38
Α4	610369.83	4550864.76
Α5	610319.49	4550887.56
Α6	610568.19	4551317.81
Α7	610335.63	4551423.01
Α8	610411.24	4551550.47
Α9	610642.26	4551445.89
Εμβαδό:	99043.80	542α

Κορυφή	X	Y
Β1	610348.16	4551587.81
Β2	610561.24	4551491.35
Β3	610556.96	4551484.51
Β4	610343.88	4551580.96
Εμβαδό:	1871.15	542β

ΙΣΟ ΦΩΤΟΑΝΤΙΓΡΑΦΟ

Ιριανταφυλλίδης Ευστάθιος
Διοικητικός

ΥΠΟΜΝΗΜΑ

ΑΡΙΘΜΟΣ ΤΕΜΑΧΙΟΥ	ΕΚΤΑΣΗ	ΕΙΔΟΣ ΕΔΑΦΟΥΣ	ΟΝΟΜΑΤΕΠΩΝΥΜΟ
542α	99.044		Προοριζόμενο να παραχωρηθεί στο Υπουργείο Μεταφορών και Επικοινωνιών Υπηρεσία Πολιτικής Αεροπορίας Γενική Διεύθυνση Αερομεταφορών για κατασκευή Αεροδρομίου Γενικής Αεροπορίας
542β	1871	Δρόμος	Κοινόχρηστο

Κομοτηνή 5-8-2009

Ο Συντάξας

Ο Προϊστάμενος Δ/νσης Τοπ/κής

Ευάγγελος Σταμπόλογλου
Τοπ/φος Μηχ/κός

ΕΘΝΙΚΟ ΤΥΠΟΓΡΑΦΕΙΟ
Για τεχνικούς λόγους στο σχεδιάγραμμα, έγινε σμίκρυνση, κατά ποσοστό 57%


04003891609090008

ΑΠΟ ΤΟ ΕΘΝΙΚΟ ΤΥΠΟΓΡΑΦΕΙΟ
ΚΑΠΟΔΙΣΤΡΙΟΥ 34 * ΑΘΗΝΑ 104 32 * ΤΗΛ. 210 52 79 000 * FAX 210 52 21 004
ΗΛΕΚΤΡΟΝΙΚΗ ΔΙΕΥΘΥΝΣΗ: http://www.et.gr – e-mail: webmaster.et@et.gr